



锦屏县2023年度第八批次建设用地（地块一）勘测定界

2958.125-36621.415

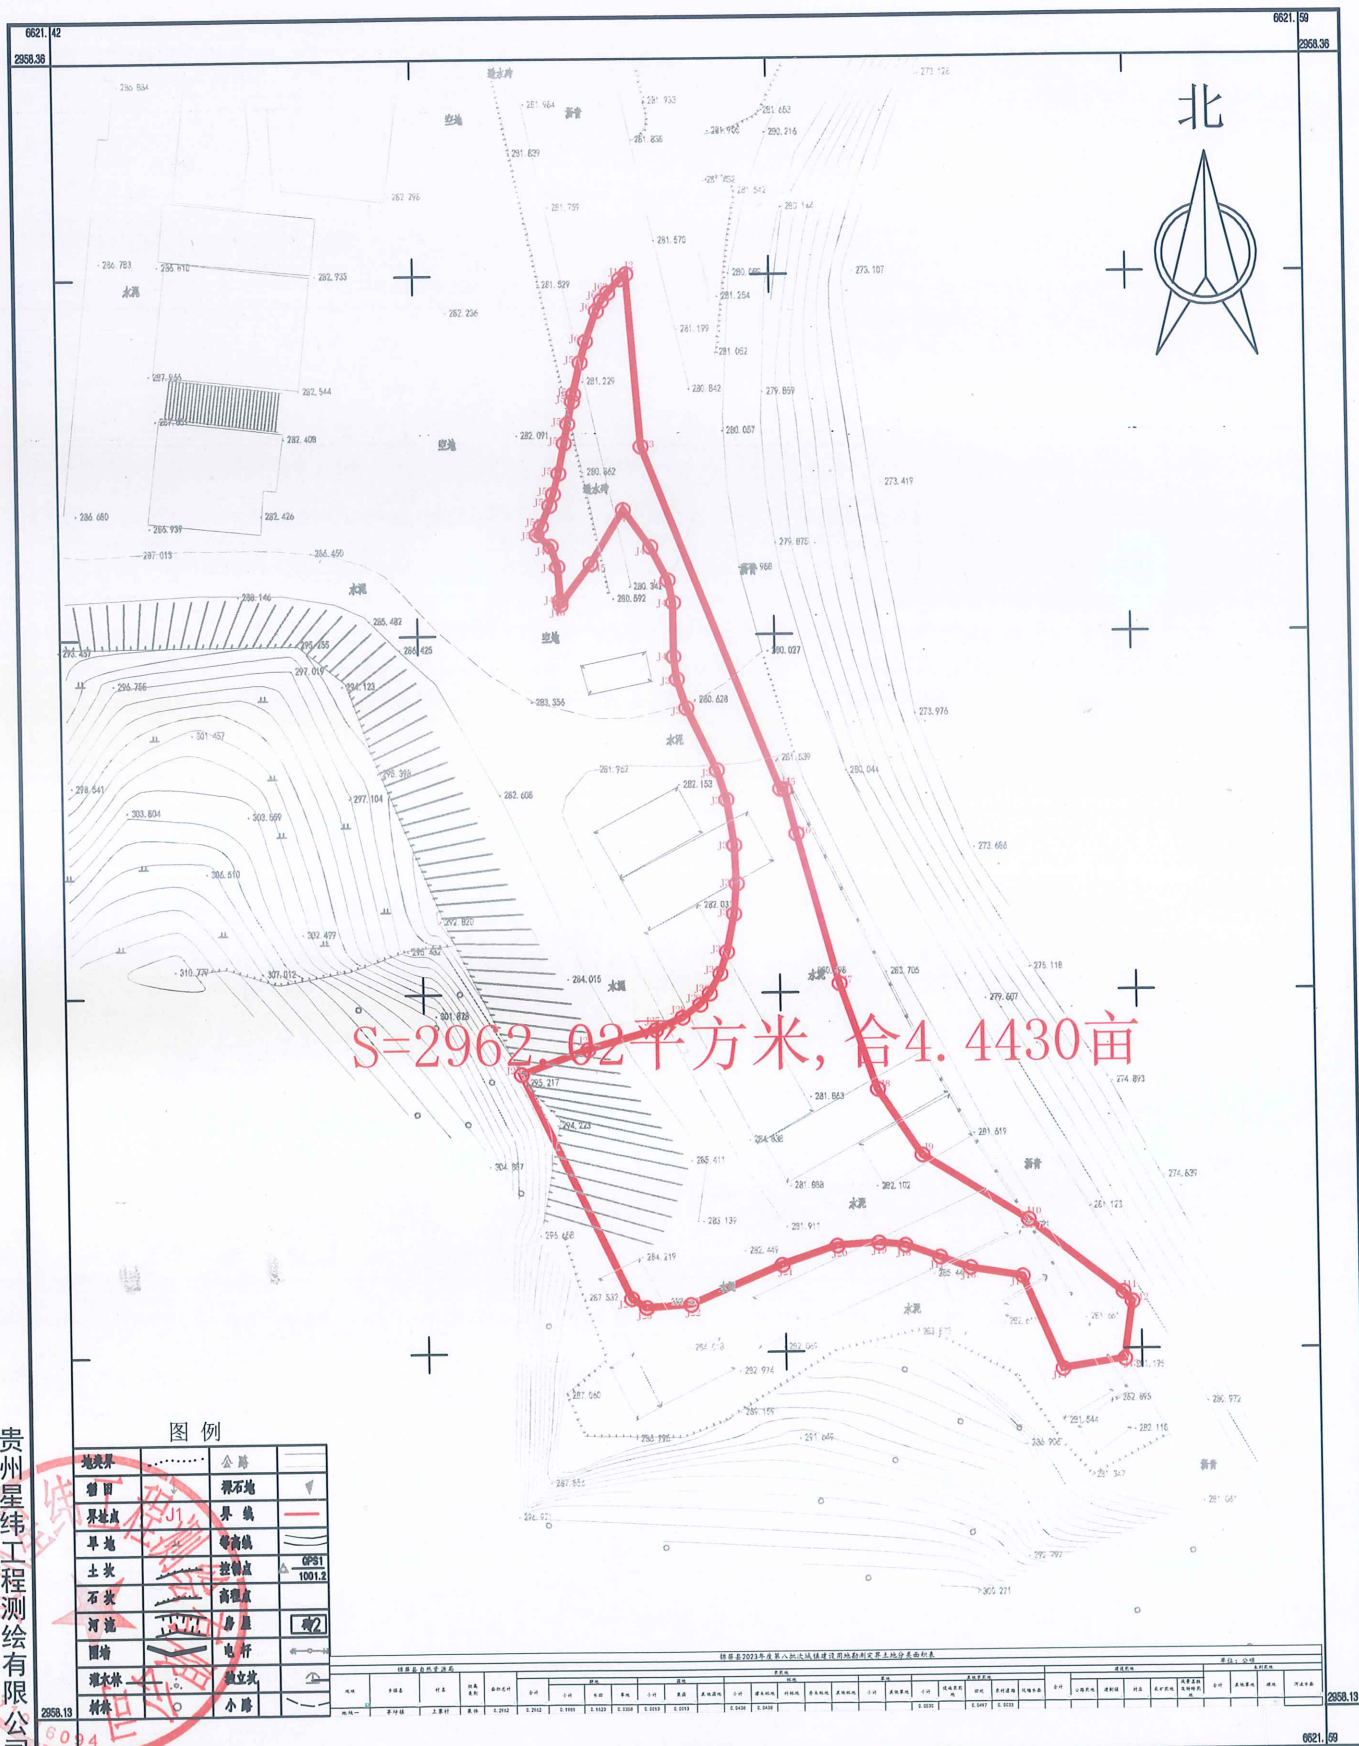

锦屏县2023年度第八批次建设用地（地块二）勘测定界
2958.240-36621.394

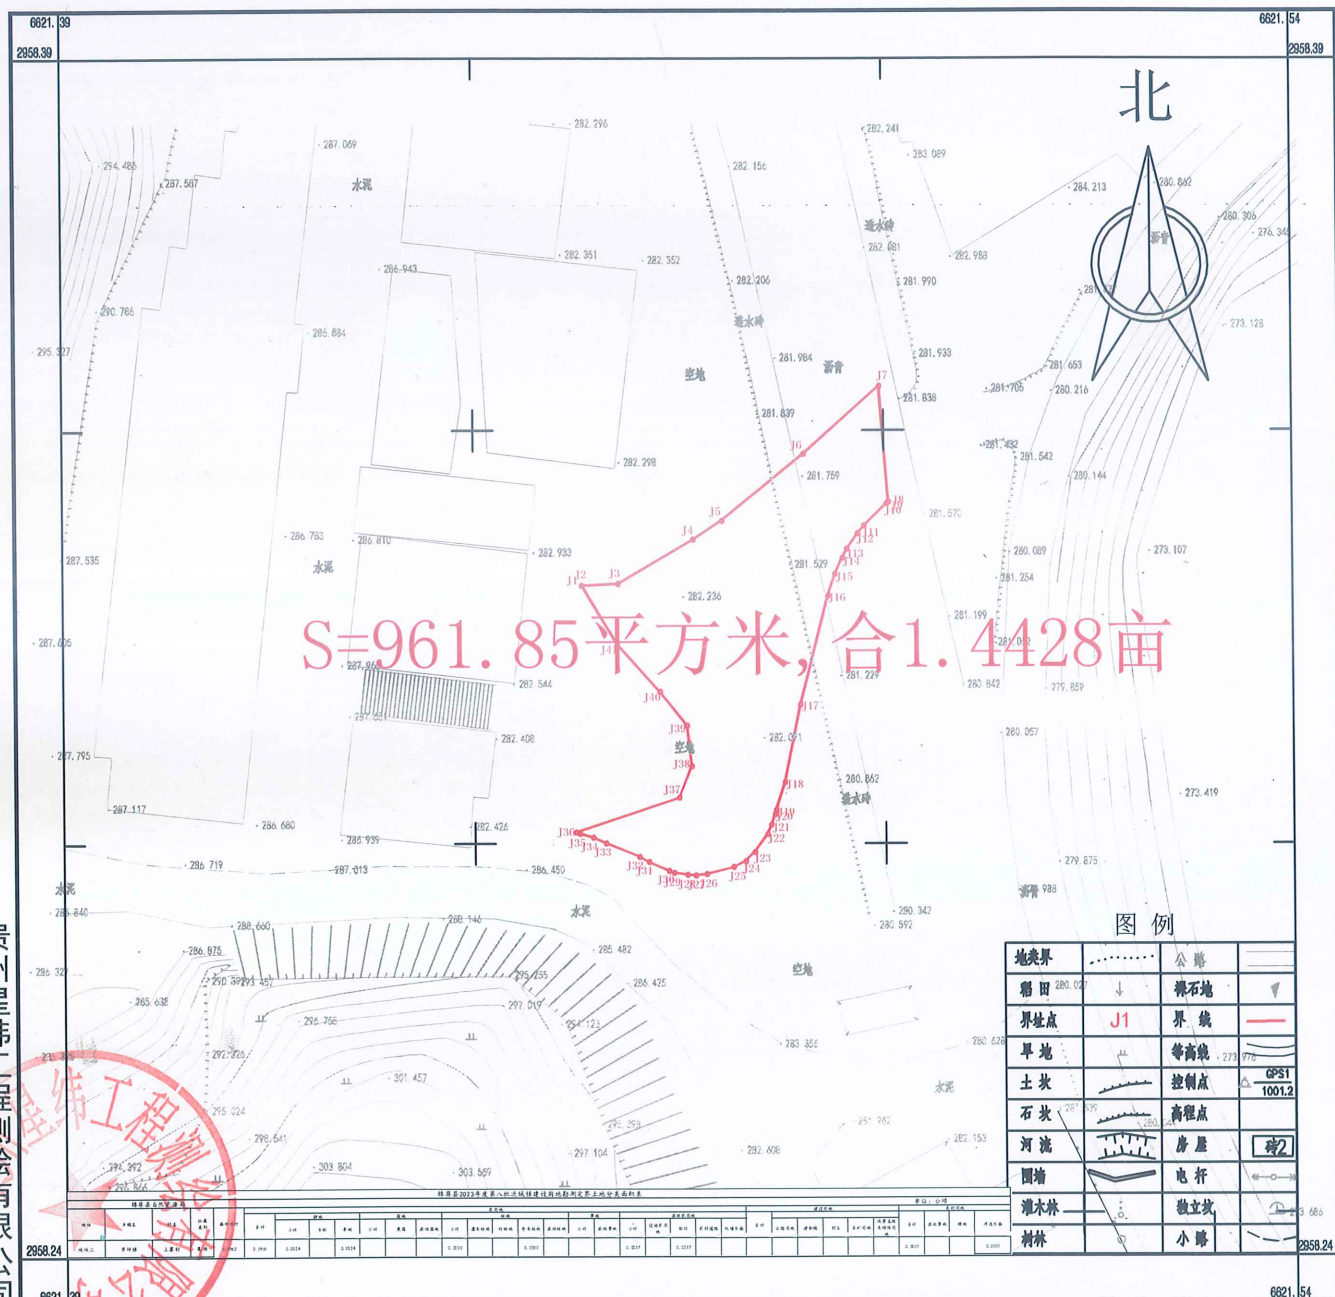


贵州星纬工程测绘有限公司

2000国家大地坐标系
1985国家高程基准，等高距1米
2007年版图式
2023年10月制图

1:500

测量员：黄佳佳
绘图员：黄佳佳
检查员：胡 湖

锦屏县2023年度第八批次建设用地（地块三）勘测定界 2958.268-36621.329

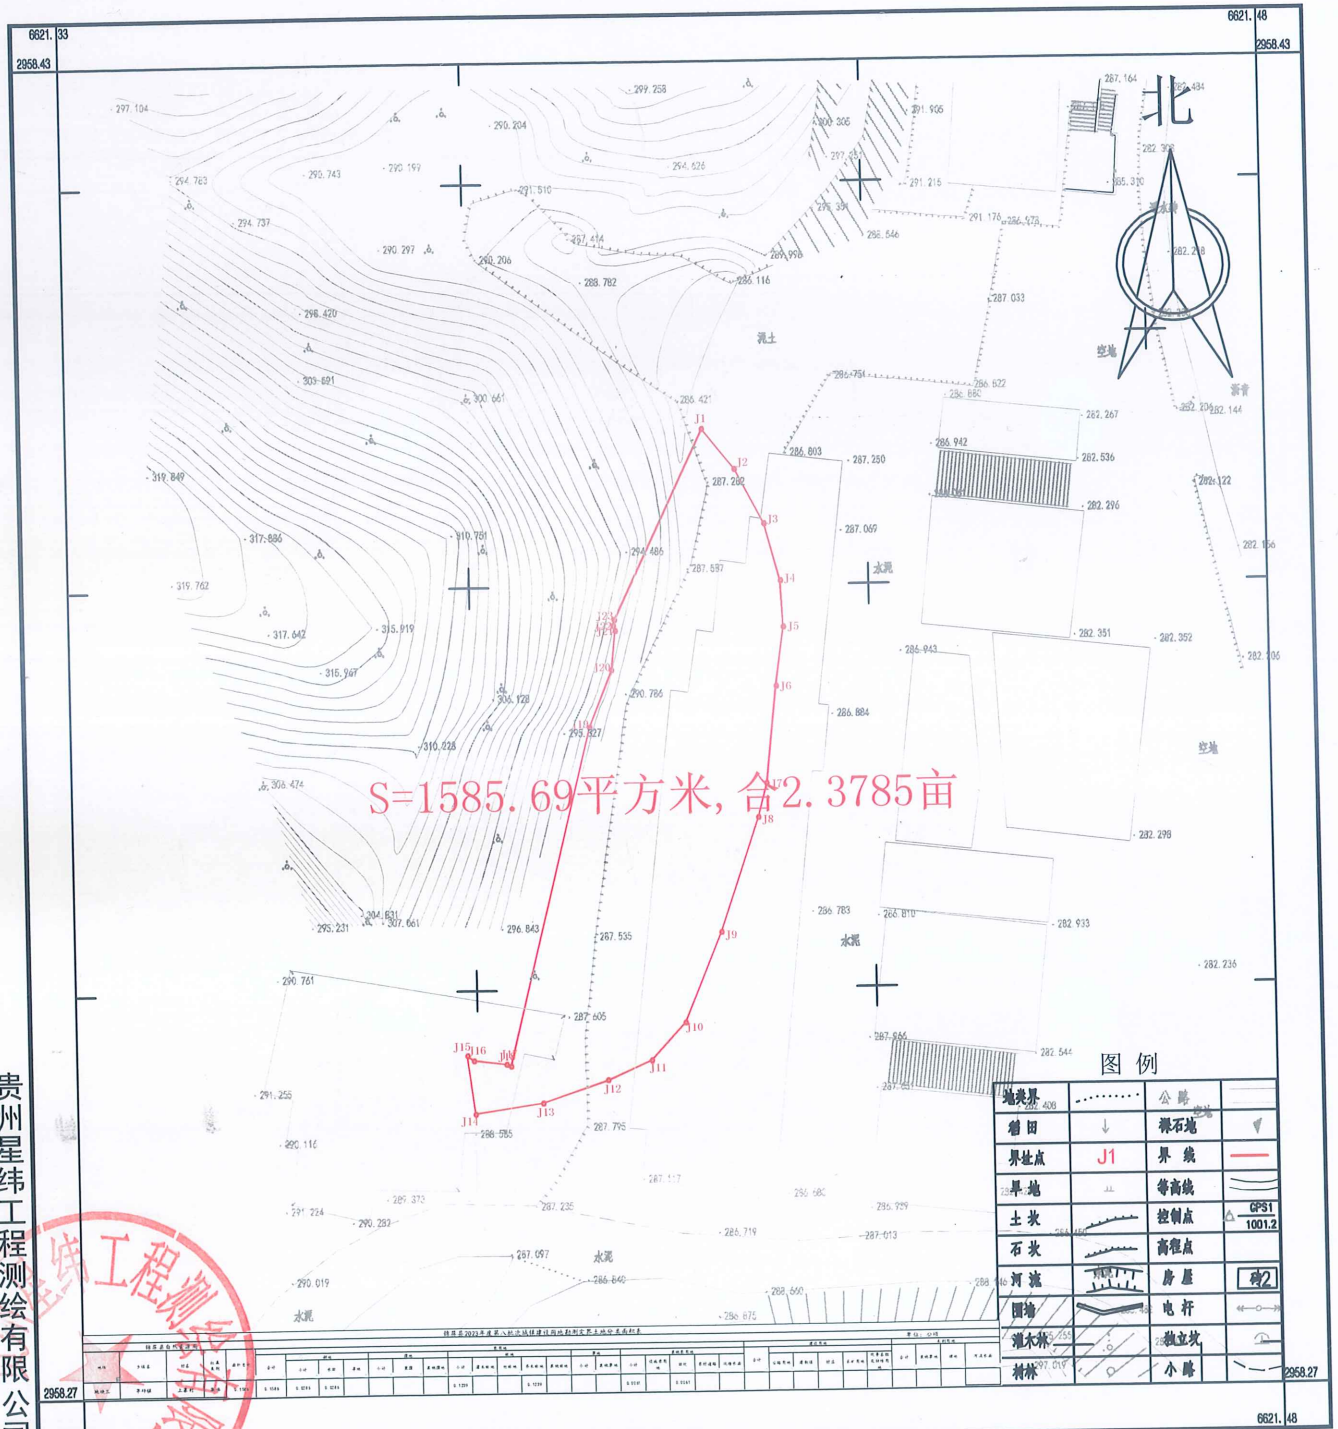

贵州星纬工程测绘有限公司


2000国家大地坐标系
1985国家高程基准，等高距1米
2007年版图式
2023年10月制图

1:500

测量员：黄佳佳
绘图员：黄佳佳
检查员：胡 湖

锦屏县2023年度第八批次建设用地（地块四）勘测定界

2958.330-36621.373

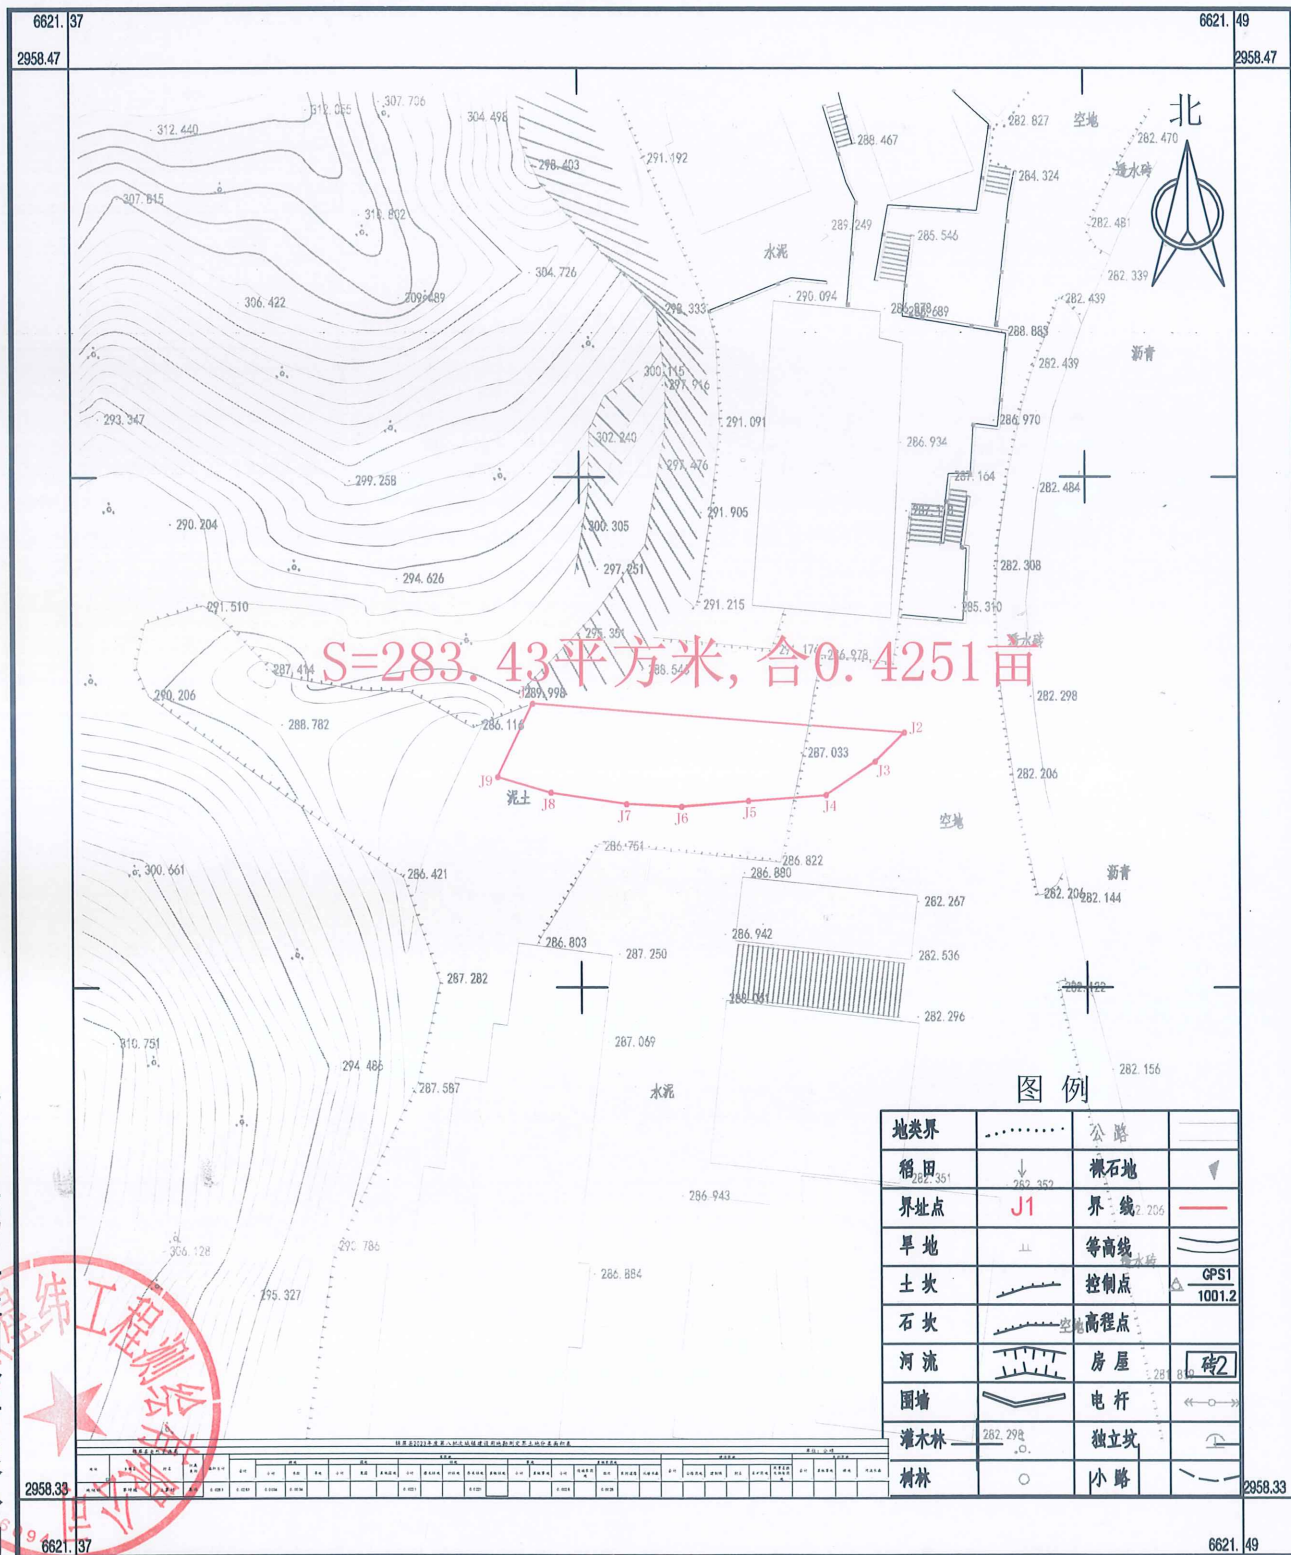

贵州经纬工程测绘有限公司


2000国家大地坐标系
1985国家高程基准，等高距1米
2007年版图式
2023年10月制图

1:500

测量员：黄佳佳
绘图员：黄佳佳
检查员：胡 湖

锦屏县2023年度第八批次建设用地（地块五）勘测定界

2958.465-36621.312

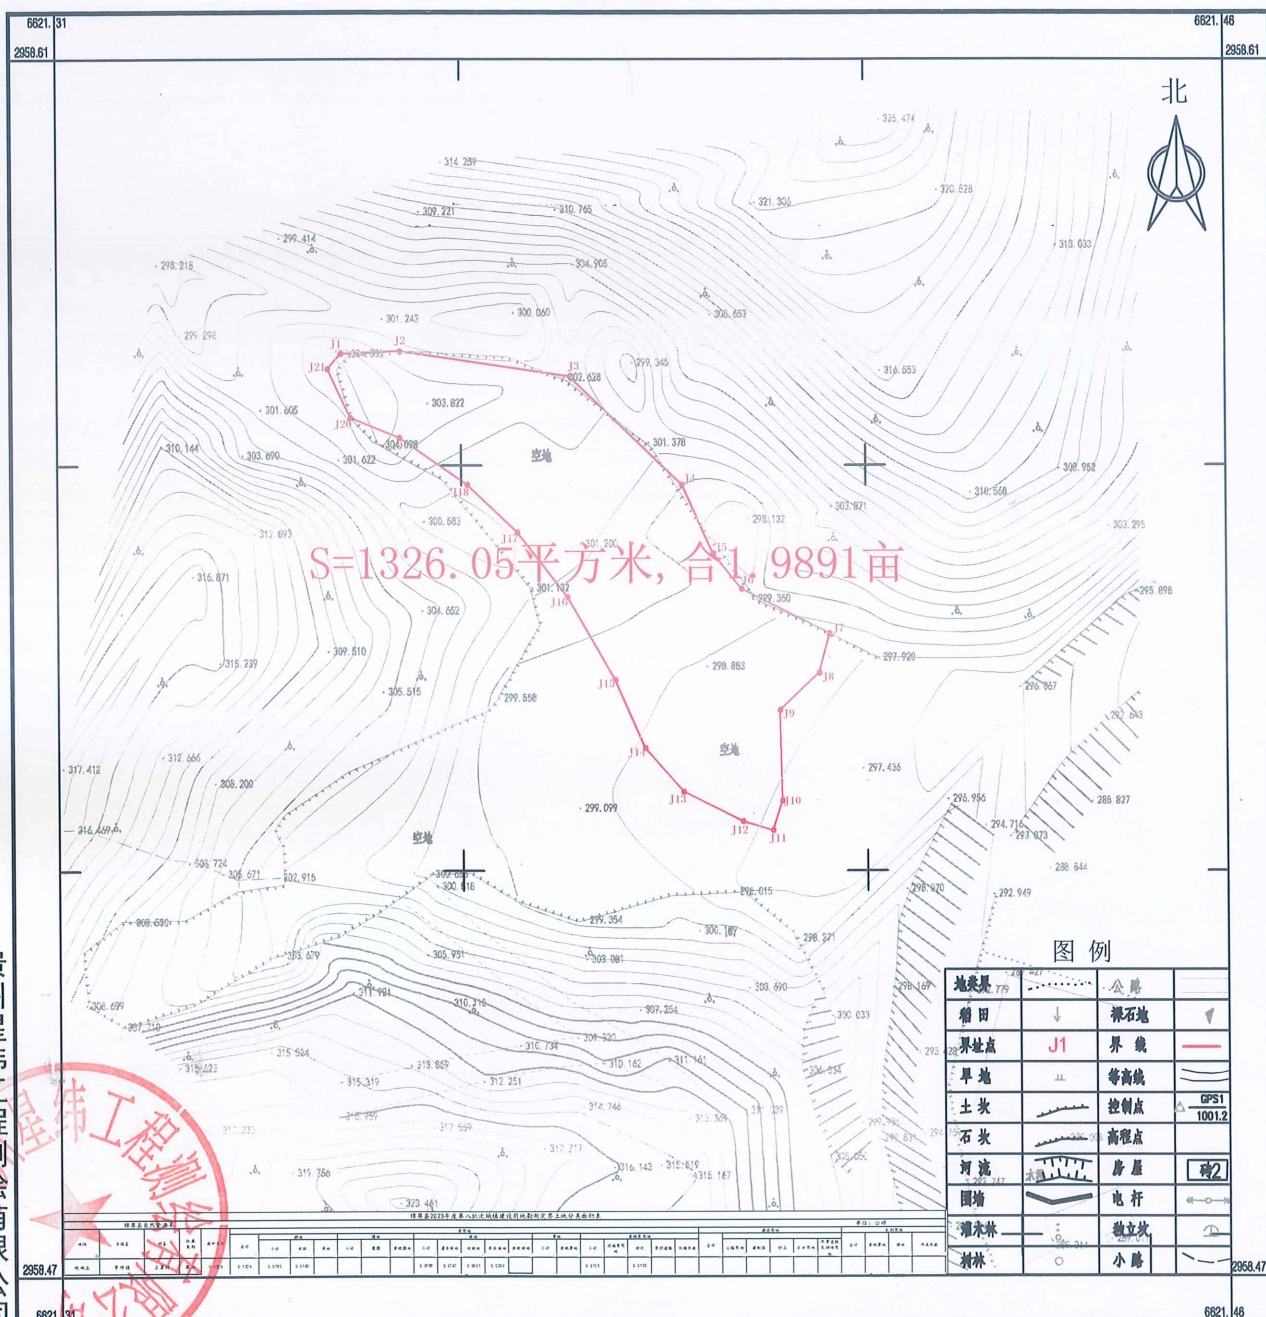

锦屏县2023年度第八批次建设用地（地块六）勘测定界
2958.323-36621.288

S=12811.95平方米,合19.2179亩


贵州星纬工程测绘有限公司

图例

地界界	——	公路	——
台阶	——	裸石地	——
界址点	J1	界线	——
旱地	——	等高线	——
土坎	——	控制点	GPS1 1001.2
石灰	——	高程点	——
河流	——	房屋	——
围墙	——	电杆	——
灌木林	——	独立坎	——
树林	——	小路	——

2000国家大地坐标系
1985国家高程基准,等高距1米
2007年版图式
2023年10月制图

测量员: 黄佳佳
绘图员: 黄佳佳
检查员: 胡 湖

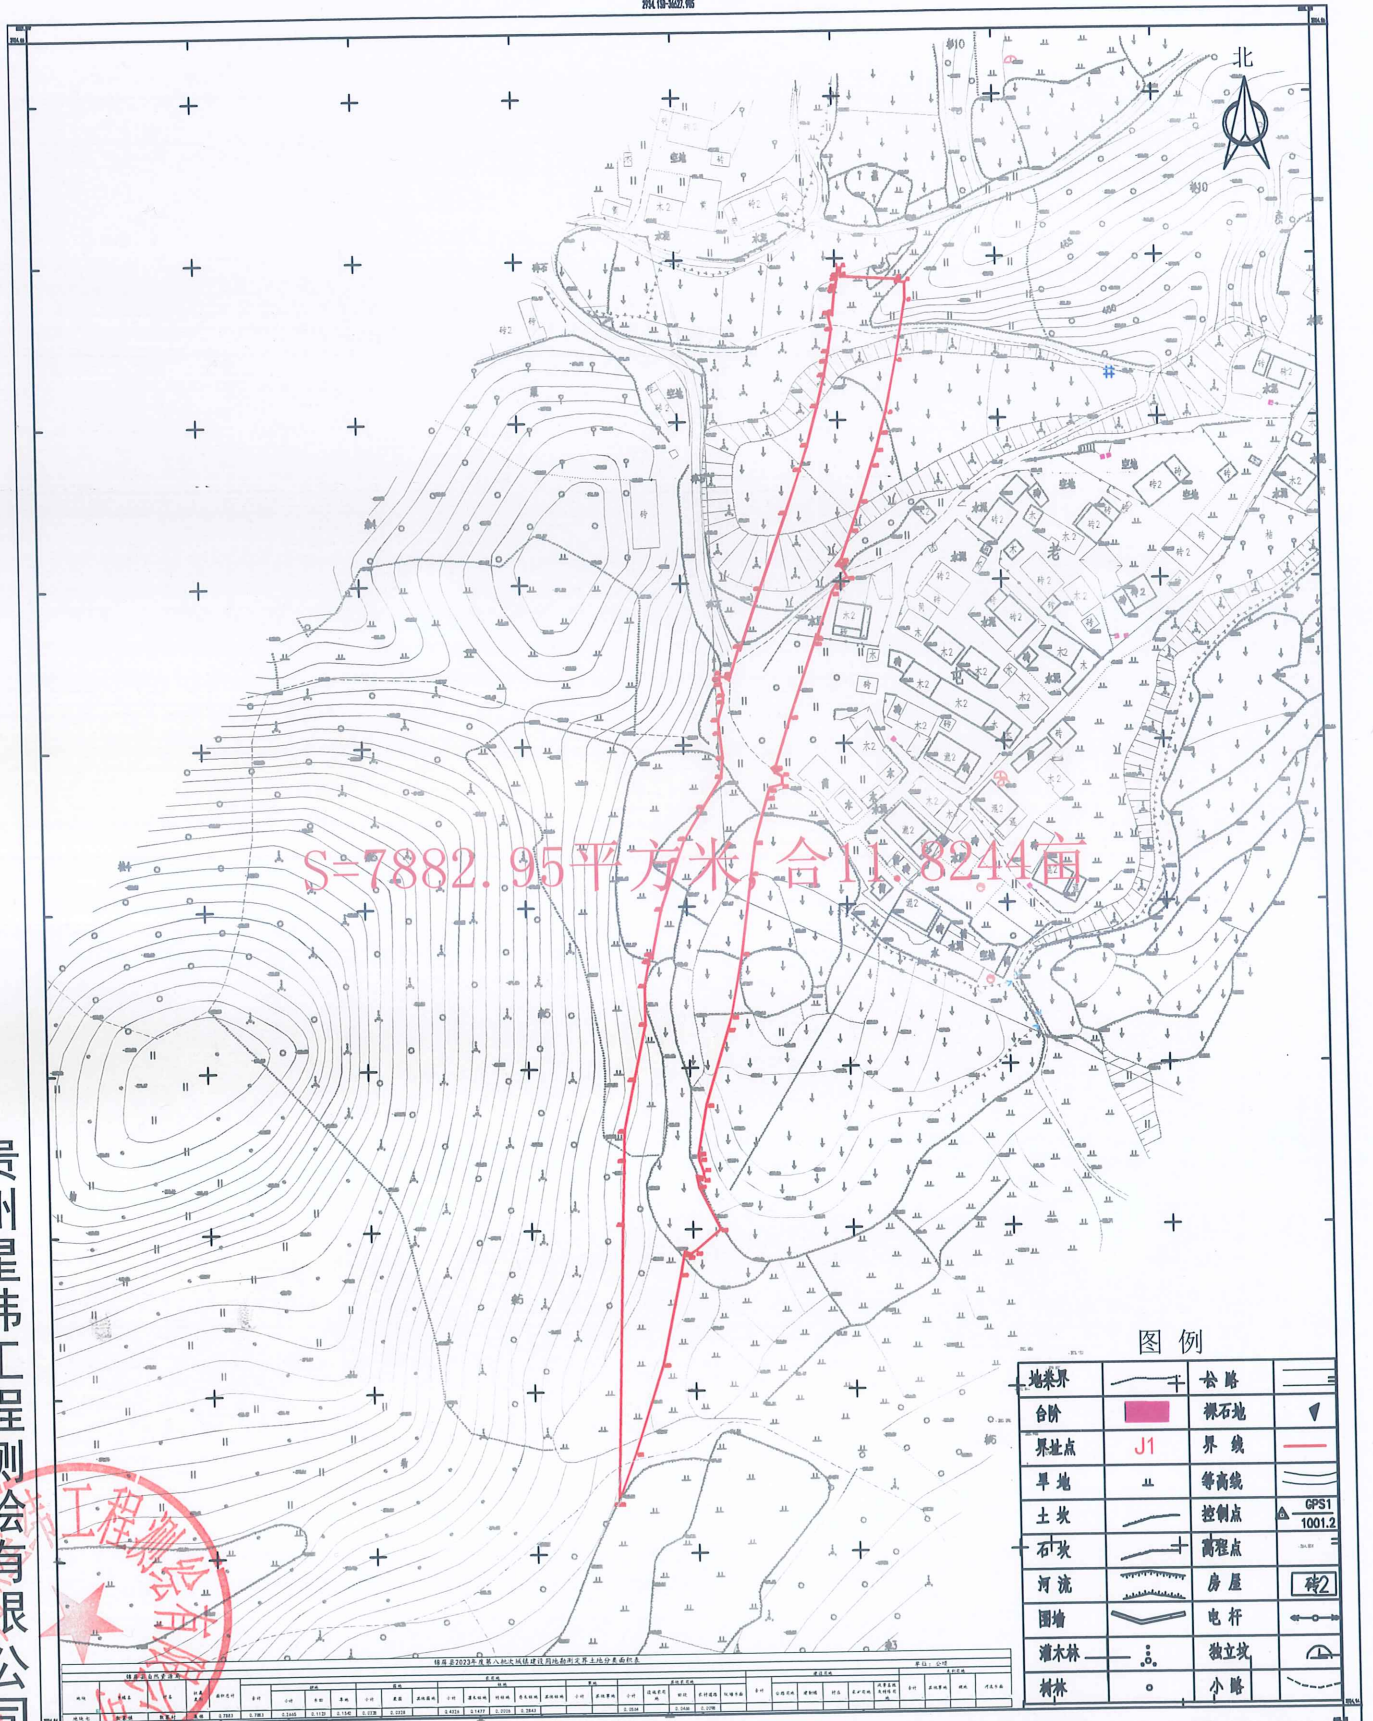


贵州星纬工程测绘有限公司

2000国家大地坐标系
1985国家高程基准，等高距1米
2007年版图式
2023年10月制图

测量员：黄佳佳
绘图员：黄佳佳
检查员：胡 湖

锦屏县2023年度第八批次建设用地（地块八）勘测定界
2933.529-3687.565

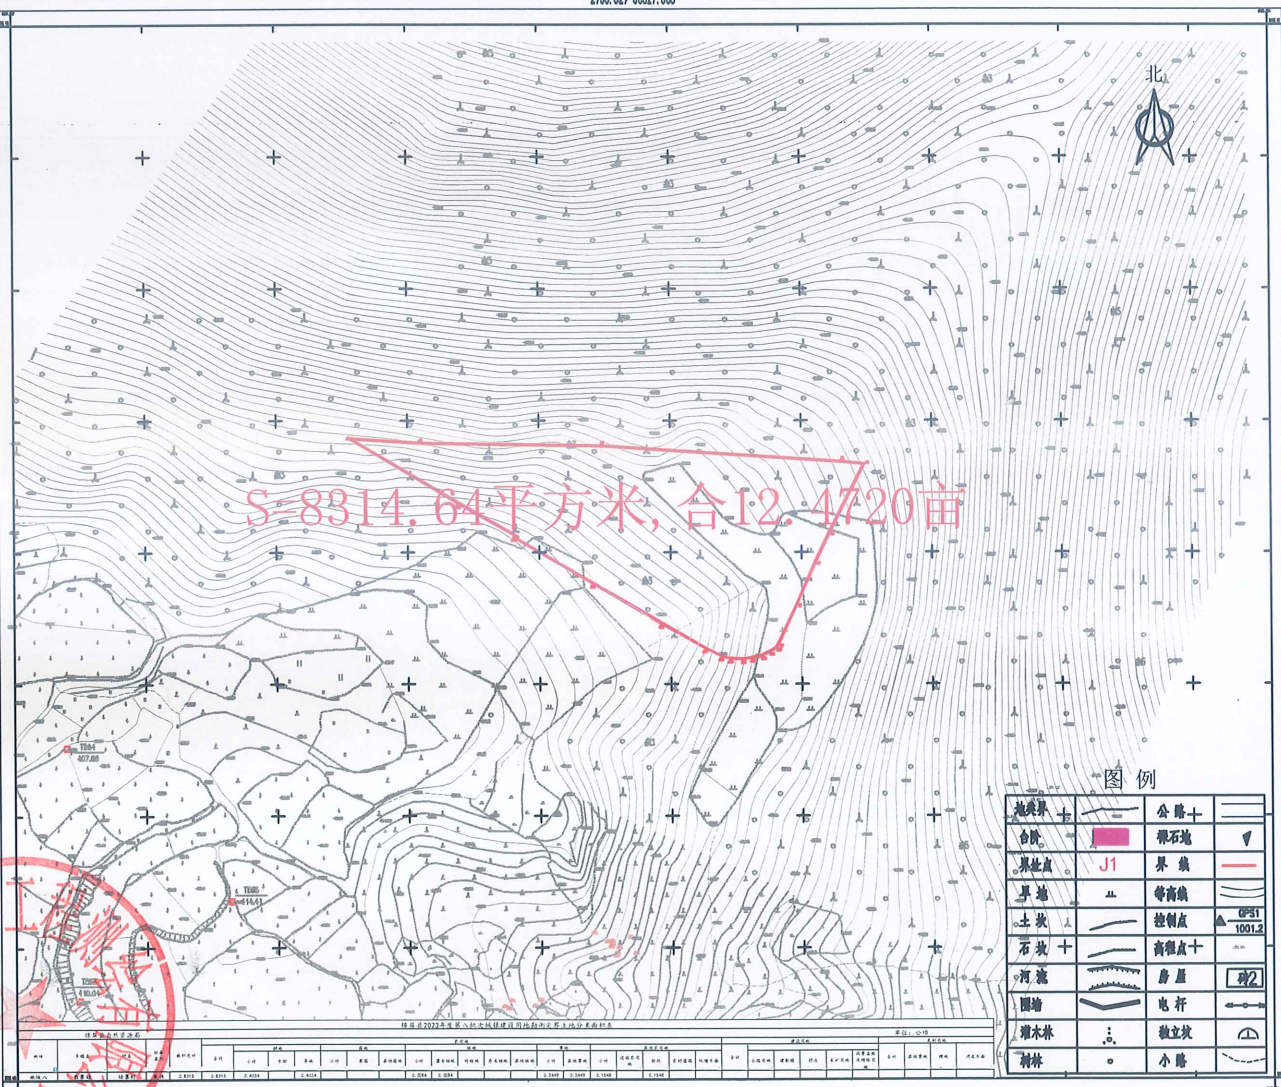


贵州星纬工程测绘有限公司

2000国家大地坐标系
1985国家高程基准，等高距1米
2007年版图式
2023年10月制图

测量员：黄佳佳
绘图员：黄佳佳
检查员：胡 湖

锦屏县2023年度第八批次建设用地（地块九）勘测定界

2933.053-36627.358

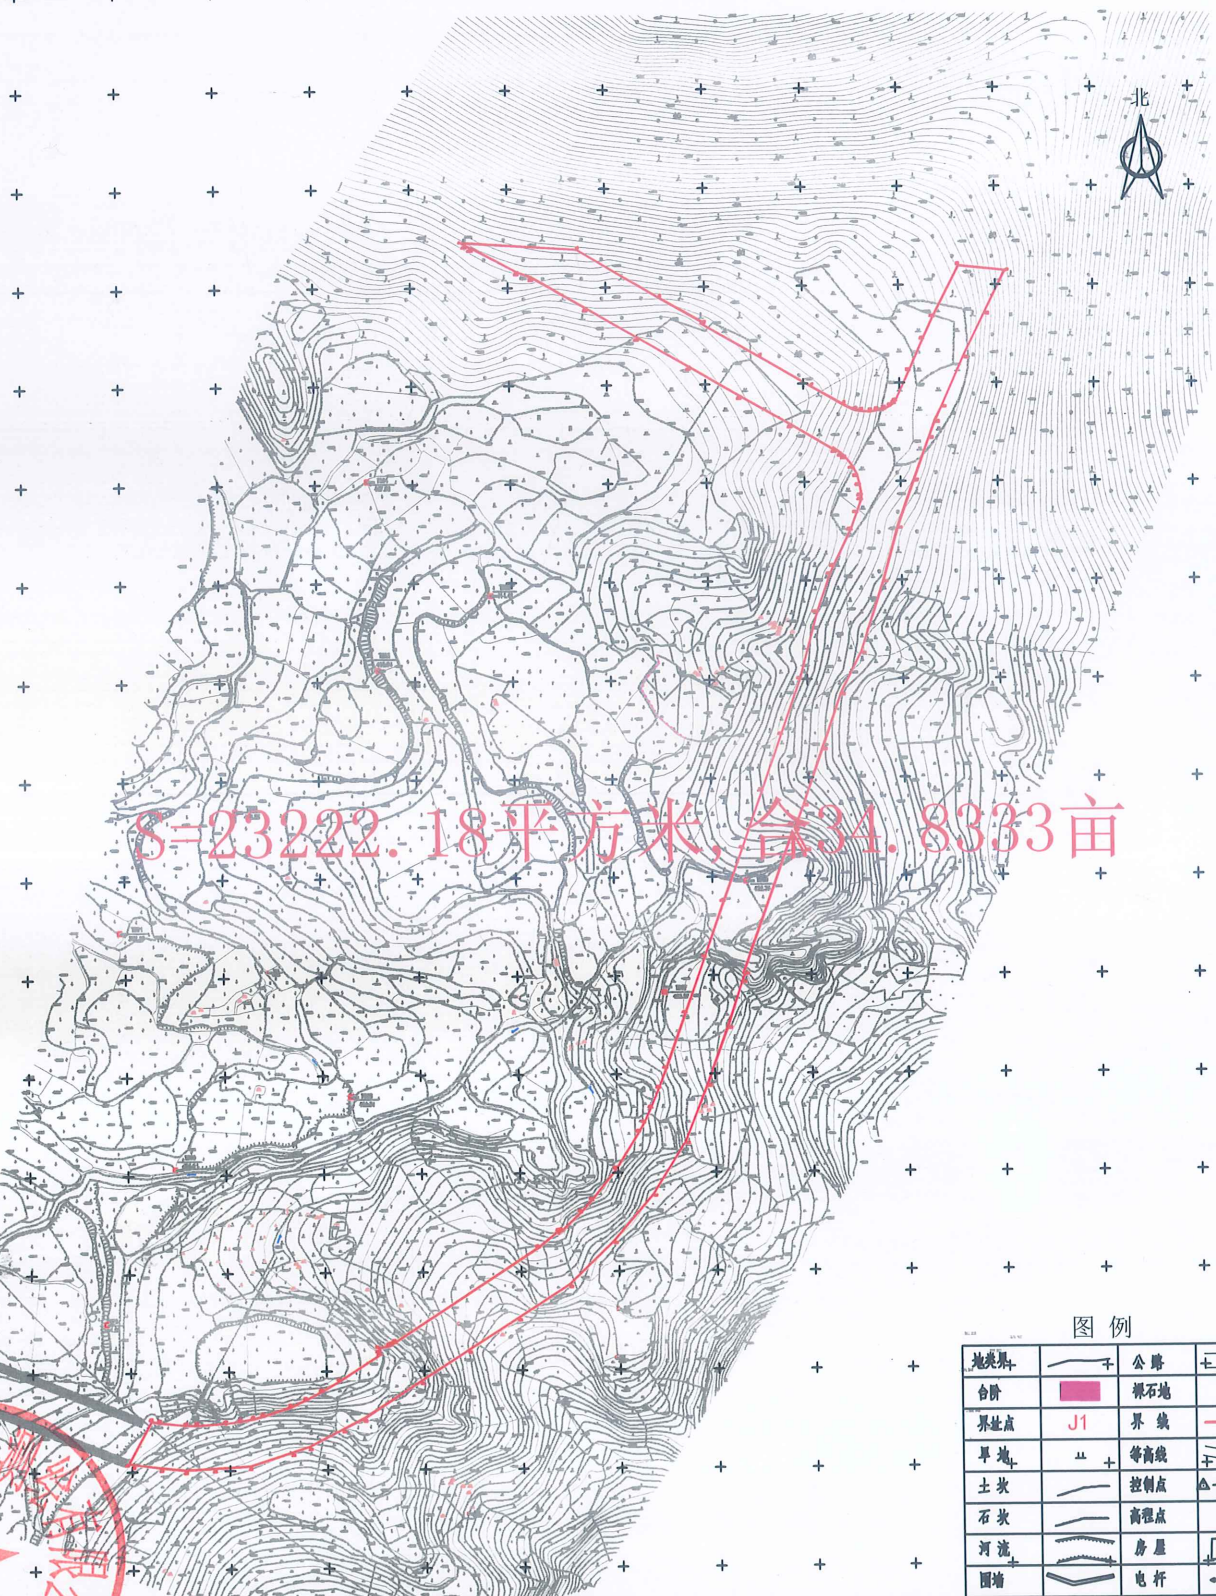

图例

地貌点	公路	界址点
台阶	裸石地	界线
界址点	J1	等高线
旱地	控制点	GPS1
土坎	高程点	1001.2
石坎	房屋	碎2
河流	电杆	
围墙	微立坎	
灌木林	小路	
树林		

贵州经纬工程测绘有限公司

2000国家大地坐标系
1985国家高程基准，等高距1米
2007年版图式
2023年10月制图

测量员：黄佳佳
绘图员：黄佳佳
检查员：胡 湖