


锦屏县2024年度第一批次城镇建设用地勘测定界图

2951.600-36617.950

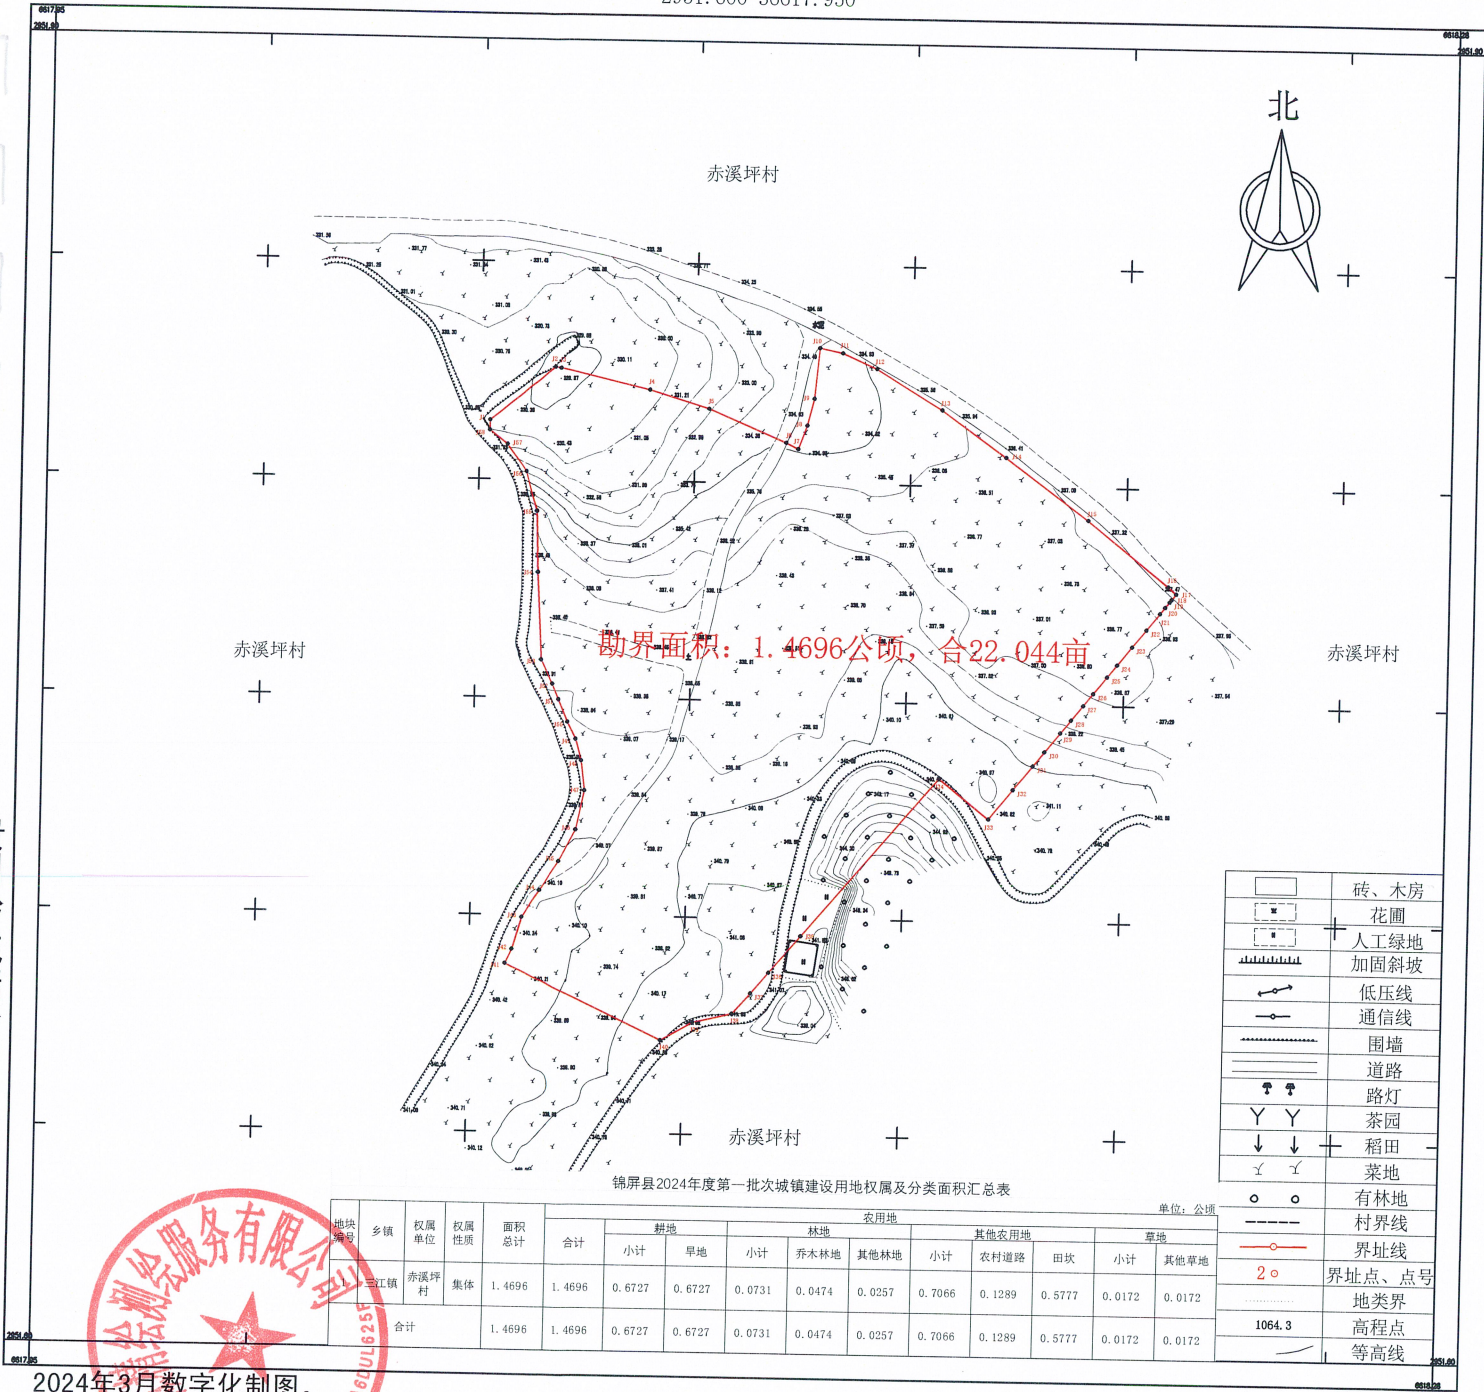

锦屏县2024年度第一批次城镇建设用地权属及分类面积汇总表

地块 编号	乡镇	权属 单位	权属 性质	面积 总计	农用地									
					合计	耕地		林地			其他农用地		草地	
						小计	旱地	小计	乔木林地	其他林地	小计	农村道路	田坎	小计
三江镇	赤溪坪村	集体	1.4696	1.4696	0.6727	0.6727	0.0731	0.0474	0.0257	0.7066	0.1289	0.5777	0.0172	0.0172
合计				1.4696	1.4696	0.6727	0.6727	0.0731	0.0474	0.0257	0.7066	0.1289	0.5777	0.0172

单位:公顷

	砖、木房
	花圃
	人工绿地
	加固斜坡
	低压线
	通信线
	围墙
	道路
	路灯
	茶园
	稻田
	菜地
	有林地
	村界线
	界址线
	界址点、点号
	地类界
	高程点
	等高线

2024年3月数字化制图。

2000国家大地坐标系。

1985国家高程基准,等高距为1米。

GB/T 20257.1-2007国家基本比例尺地图图式 第一部分:

1:500 1:1000 1:2000地形图图式。

1:500

测量员: 彭承华

绘图员: 唐 莉

检查员: 田数学