锦屏县2023年度第六批次城镇建设用地

2923.07-36609.41

609.406 2923.183

609.593 2923.183

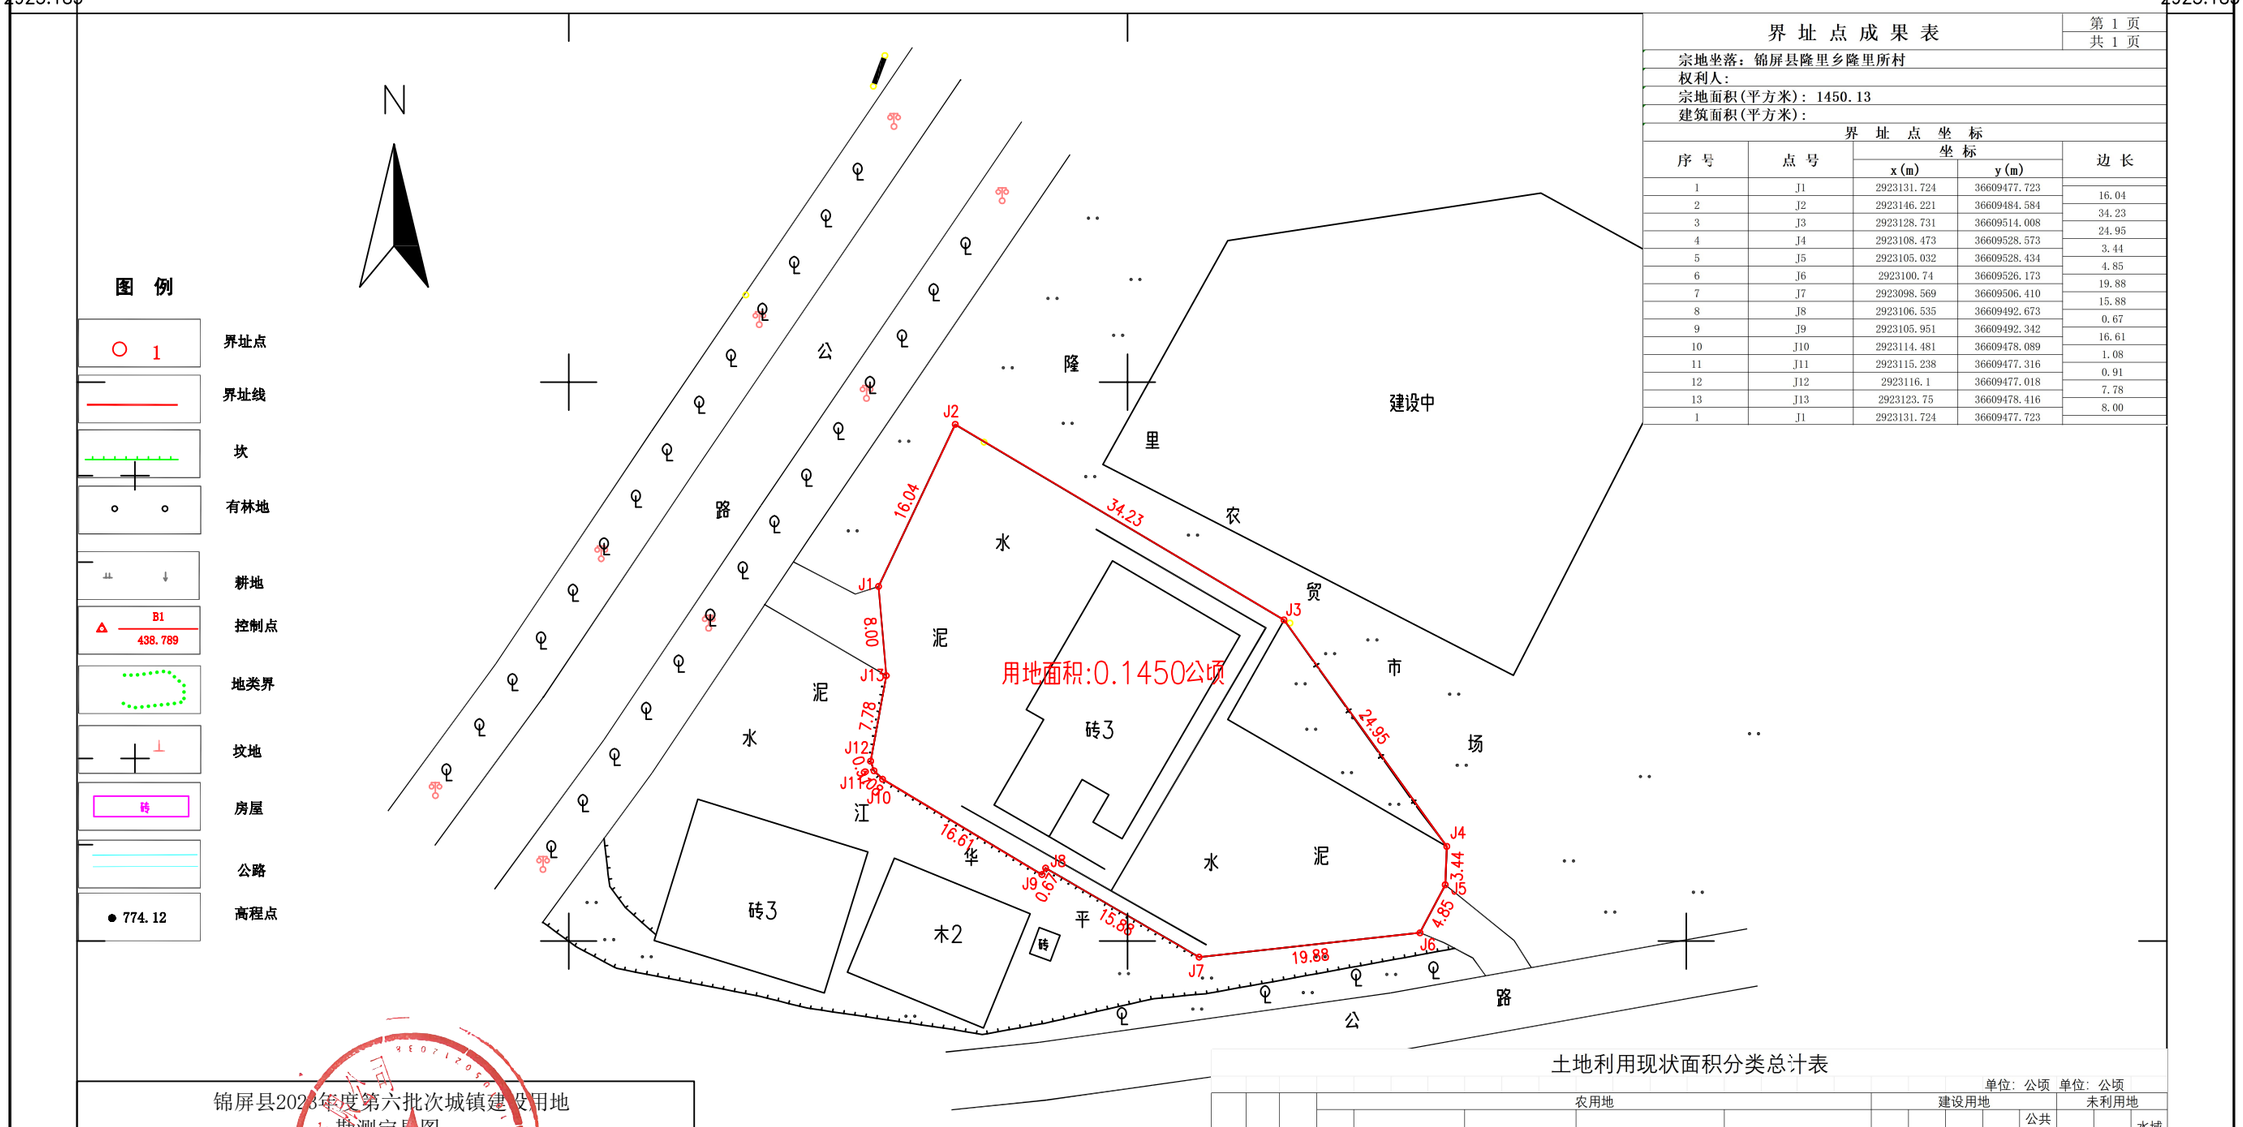

界址点成果表

第 1 页 共 1 页

宗地坐落：锦屏县隆里乡隆里所村

权利人：

宗地面积(平方米)：1450.13

建筑面积(平方米)：

界址点坐标

序号	点号	坐标 x(m)	坐标 y(m)	边长
1	J1	2923131.724	36609477.723	
2	J2	2923146.221	36609484.584	16.04
3	J3	2923128.731	36609514.008	34.23
4	J4	2923108.473	36609528.573	24.95
5	J5	2923105.032	36609528.434	3.44
6	J6	2923100.74	36609526.173	4.85
7	J7	2923098.569	36609506.410	19.88
8	J8	2923106.535	36609492.673	15.88
9	J9	2923105.951	36609492.342	0.67
10	J10	2923114.481	36609478.089	16.61
11	J11	2923115.238	36609477.316	1.08
12	J12	2923116.1	36609477.018	0.91
13	J13	2923123.75	36609478.416	7.78
1	J1	2923131.724	36609477.723	8.00

锦屏县2023年度第六批次城镇建设用地勘测定界图			
测绘制图单位	燕赵营城建筑规划设计有限公司		
测量员	胡 松	制图比例尺	1:500
制图员	程怀锦	图 号	
审核员	杜 钰	制图日期	2023年6月19日

土地利用现状面积分类总计表

单位：公顷 单位：公顷

权属单位	权属性质	面积总计	农用地														建设用地						未利用地		
			合计	耕地			种植园地			林地				其他农用地				合计	住宅用地	交通运输用地	工矿用地	公共管理与公共服务用地	合计	其他土地	水域及水利设施用地
				小计	水田	旱地	小计	果园	其他园地	小计	乔木林地	竹林地	其他林地	小计	农村道路	养殖坑塘	田坎		农村宅基地	公路用地	采矿用地	公用设施用地		其他草地	河流水面
隆里所村	集体	0.1450	0.0958	0.0331	0.0331		0.0000			0.0627	0.0627			0.0000				0.0492	0.0133	0.0359			0.0000		

2019年04月数字化制图.
2000国家大地坐标系.
1985国家高程基准,等高距为1米.
2007国家基本比例尺地图图式.

1:500